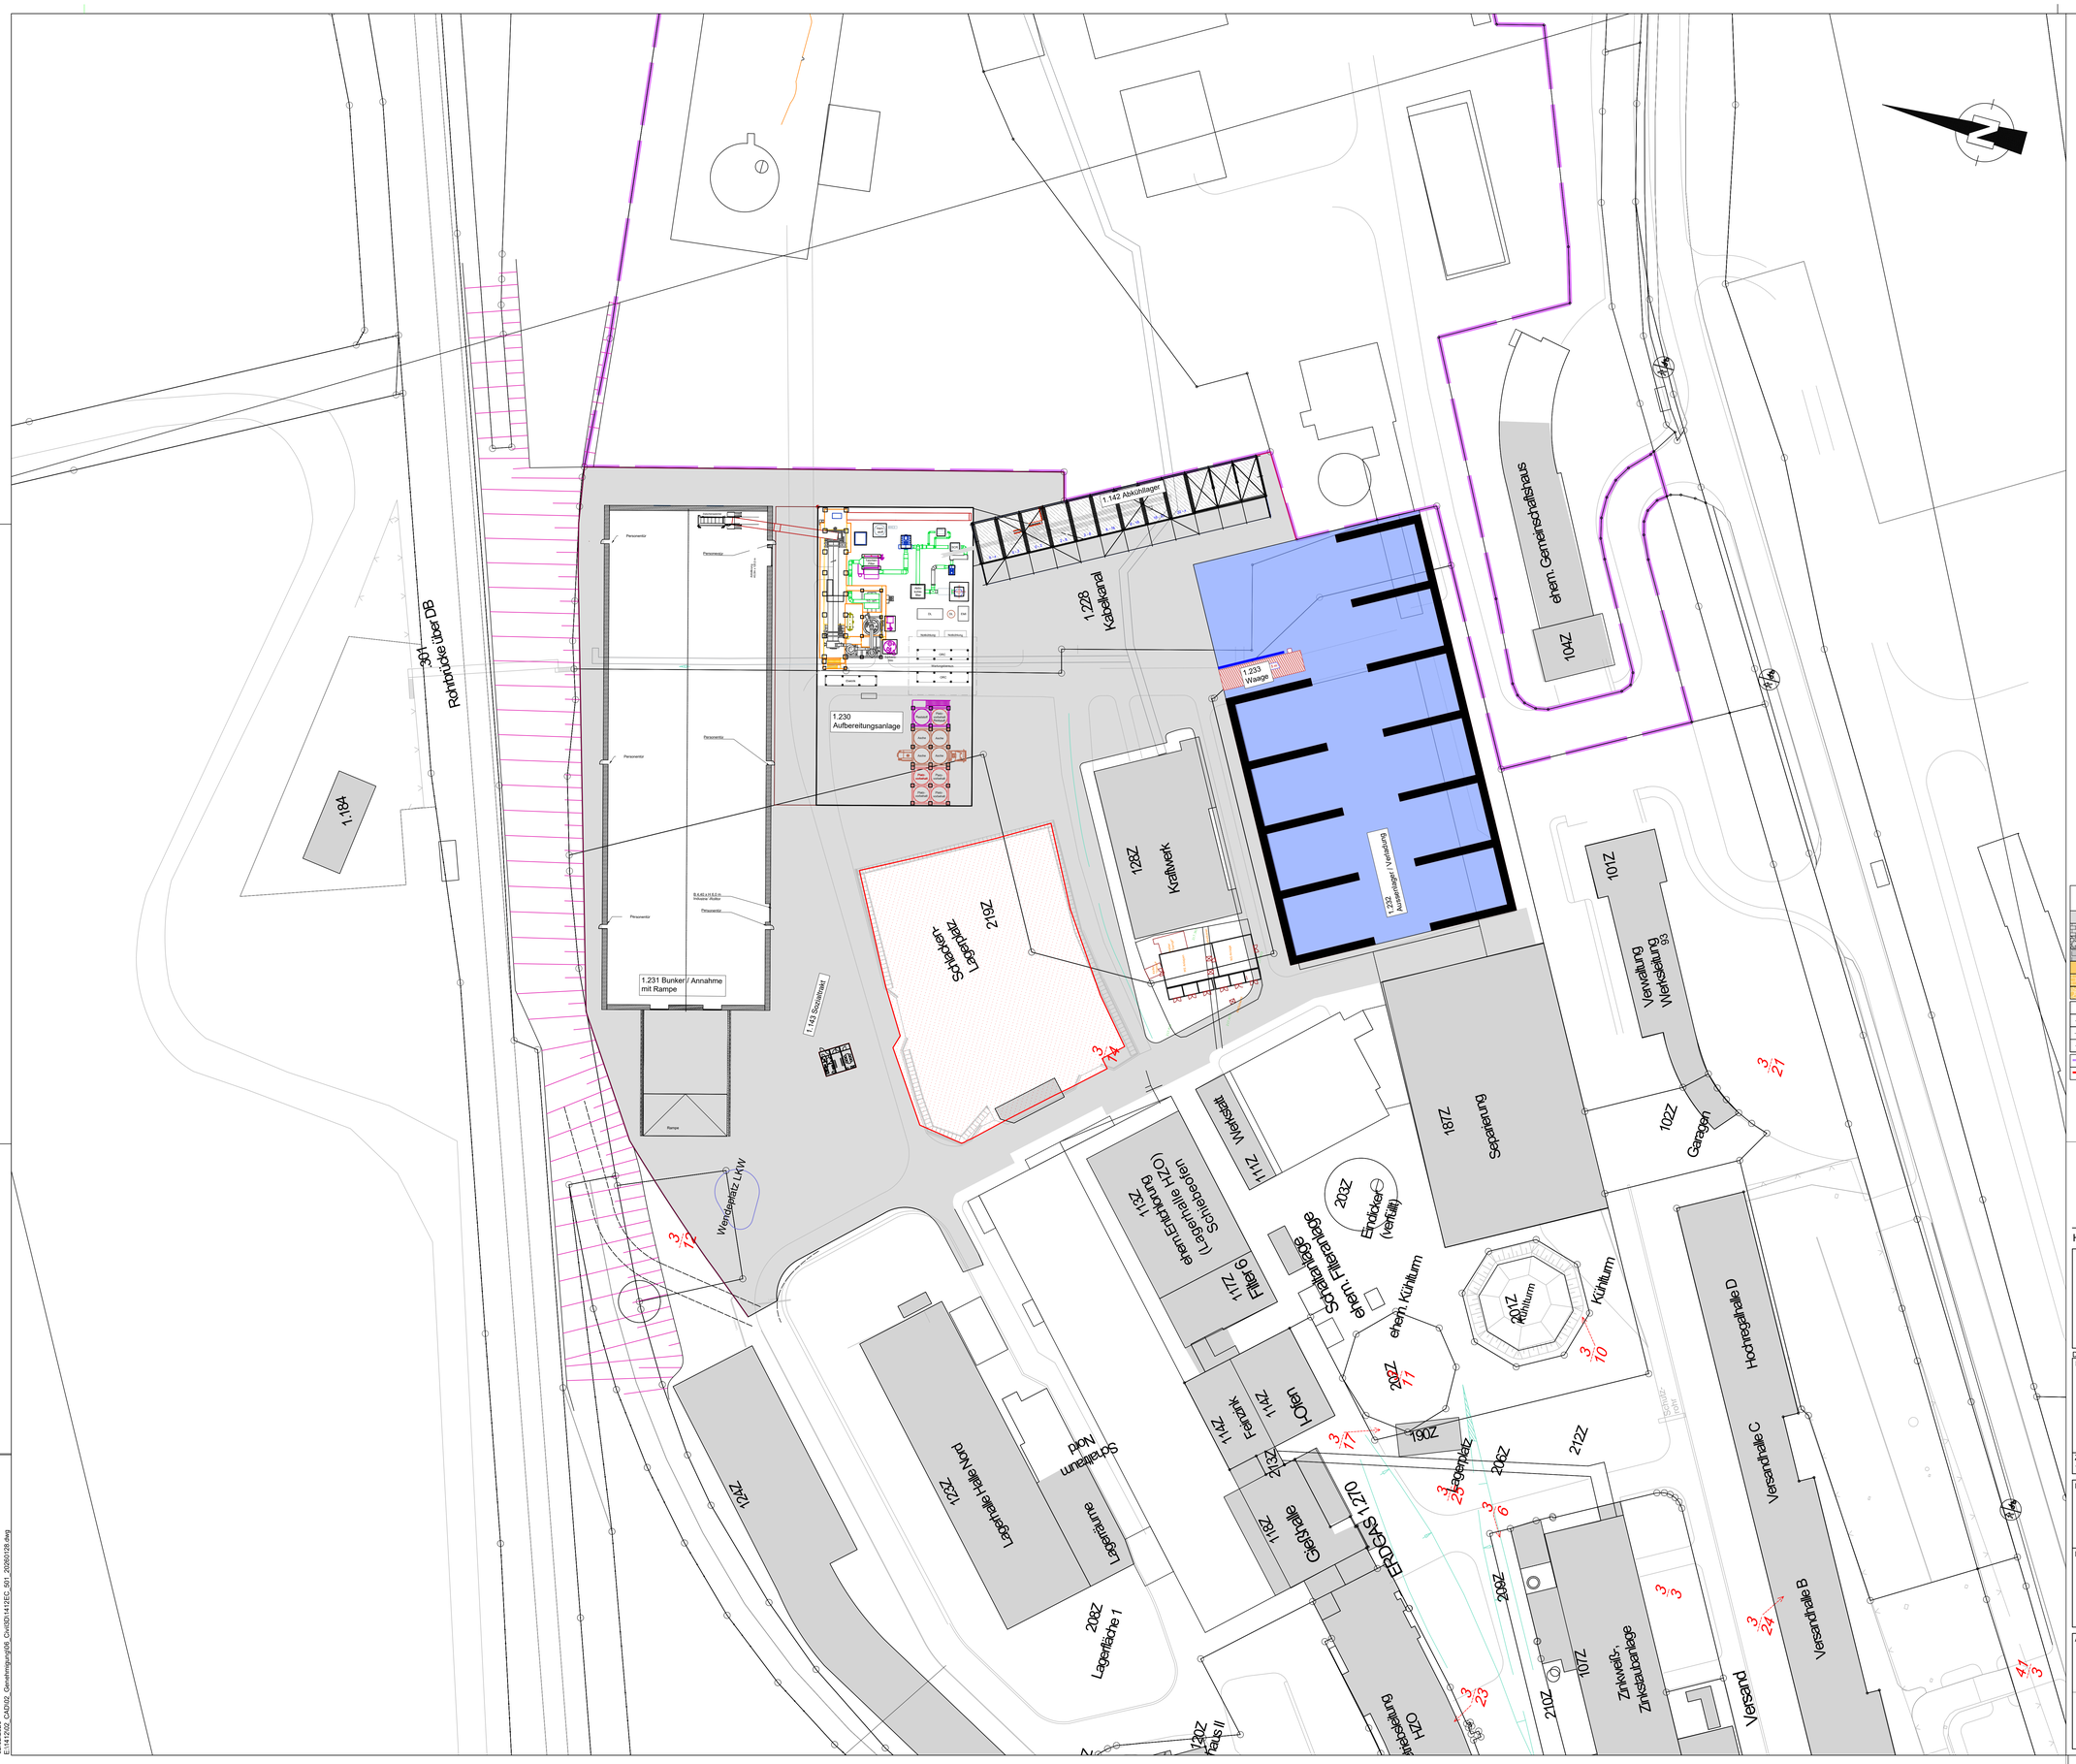

ZEICHENERKLÄRUNG Lageplan Planung					
	Fahrbahn bitu. Befest.		Gehweg/Zugang bitu. Bef.		Parkplatz bitu. Befestigung
	Fahrbahn Betonsteinpfl.		Gehweg/Zugang Betonst.		Parkplatz Betonsteinpfl.
	Fahrbahn Natursteinpfl.		Gehweg/Zugang Naturst.		Parkplatz Natursteinpfl.
	Fläche Rasengittersteine		Nebenfläche bitu. Befest.		Radweg bitu. Befestigung
	Zufahrt bitu. Befestigung		Nebenfläche Betonsteinpfl.		Radweg Betonsteinpflaster
	Zufahrt Betonsteinpflaster		Nebenfläche Natursteinpfl.		Grünfläche
	Zufahrt Natursteinpflaster		Wirtschaftsweg bitu. Bef.		Böschung
			Wirtschaftsweg Beton		Beton
			Wirtschaftsweg wgb. Decke		

TB	Tiefbord	HB	Hochbord		Bordanlage abgesenkt
	Straßenachse	01 * -38.988 9.560	Absteckpunkt mit Nummer Rechts- und Hochwert	102,00	Höhenpunkt
	Straßenachse Tiefpunkt			100,00	Höhenpunkt Bestand
	Straßenachse Hochpunkt	+ 00	Absteckpunkt mit Nummer		Laterne
	Grundstücksgrenze		Abbruch / Rückbau		
	Neubau/ einzutrag. Baulast		Abbruch / Rückbau		

0 m 10 20 40 50

HINWEIS! Die Zeichnung ist ohne Aufstellungsvermerk nicht verbindlich. Bei Weitergabe der Zeichnung ohne Aufstellungsvermerk wird für die Richtigkeit keine Verantwortung übernommen.

Index	Art der Änderung	Datum	Zeichen
H			
G			
F			
E			
D			
C			
B			
A			

Dateiname: 1412EC_501_20260128.dwg - Layout: 06

Entwurfsbearbeitung:

ingenieurbüro dommnich GmbH
Dörntener Straße 29
38644 Goslar
Tel.: 0 53 21 / 37 87 -0
Fax: 0 53 21 / 37 87 27
e-mail: info@dommnich.de

gezeichnet:	06.01.2026	A. Barthel
bearbeitet:	06.01.2026	C. Fricke
geprüft:	06.01.2026	C. Fricke

Zeich.-Nr.: 1412EC-501 -05

Status: Genehmigung

Bauherr: IVH GmbH

Unterlage:

Blatt Nr.

Projekt: Errichtung einer Anlage zur Behandlung von teerhaltigem Asphaltaufbruch (RIA.H)

Inhalt: Übersichtslageplan RIA.H und Halle Nord

Maßstab: 1:500

Aufgestellt:

Goslar den, ...

ingenieurbüro dommnich GmbH

Zur Bauausführung genehmigt:

....., den.....

A0
02.02.2026
E:\14-PROJ_CAD\02_Genehmigungsplän\06_Civil\3D\1412EC_501_20260128.dwg